
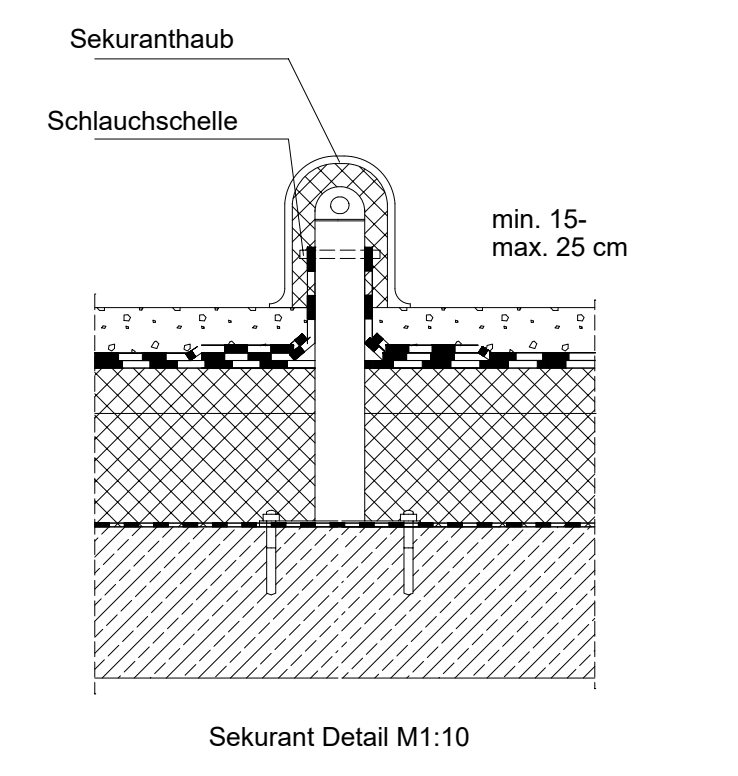


LEGENDE

| | |
|--|---|
| | Kies b=≤50cm, h=5cm, A=383,34 m ² |
| | Dachbegrünung (extensive) A=607,93 m ² |
| | PV Photovoltaik 1580x808mm, α 15° |
| Insgesamt: 76 Stück | |
| ABSTURZSICHERUNG SICHERUNGSGELÄNDER | |
| | Grundelement mit 2 Kontergewichtler z.B.: LUX-top G-T Eco |
| Insgesamt: 64 Stück | |
| | Grundelement mit 4 Kontergewichtler z.B.: LUX-top G-T Eco |
| Insgesamt: 26 Stück | |
| | G-T Eco Geländer h=1,15m |
| | Sekurant zum Aufdübeln in Betondecken |
| | Fortlufthaube |

Lichtkuppeln - Trittsicher

RR - Regenrinne
NA - Notablauf

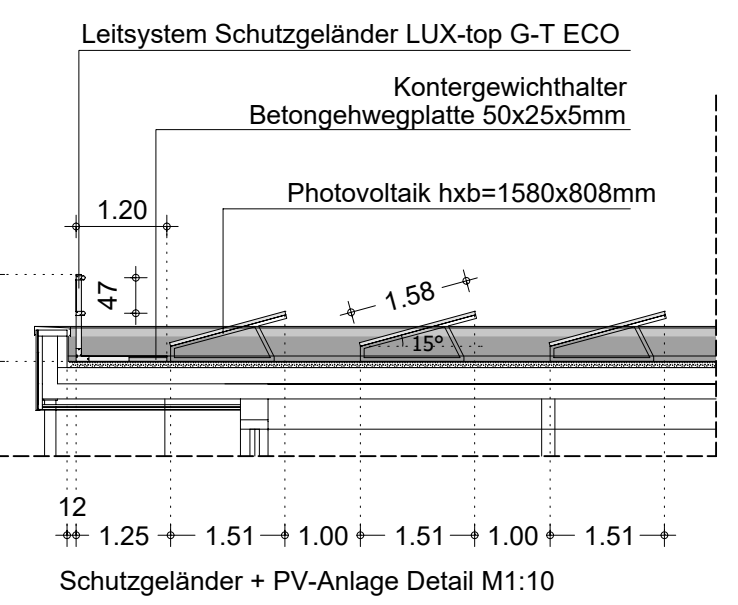

Bestätigung durch Bauherrn:

Alle Maße sind am Bau zu prüfen.

Ausführungsplanung

| | | | |
|---------------------------|---|-------------------|---|
| Änderung: | | Datum: | gezeichnet: |
| Änderung: | | Datum: | gezeichnet: |
| Bauherr: | Gemeinde Stahnsdorf, Fachbereich Finanzen Sachgebiet Hochbau, Annastr. 3, 14532 Stahnsdorf | | Planungs- & Ingenieurbüro Dipl.-Ing. Wolfgang Kagel Kugelweg 16, 14542 Werder (Havel) Tel.: 03327 / 663170 Fax: 03327 / 6631728 info@planungsbuero-kagel.de www.planungsbuero-kagel.de Zulassungsnummer: 30381/94 |
| Standort: | Dahlenweg, 14532 Stahnsdorf, Gemarkung Stahnsdorf, Flur 4, Flurstück 378, 379, 380, 381 | | |
| Bezeichnung: | Dach Grundriss Photovoltaik-Anlage und Absturzsicherung | | |
| Planverfasser: W.Kagel | Datum: 10.02.2021 | Maßstab: 1:100 | Blatt - Nr.: 6.1 |

H/B = 500 / 750 (0.38m²)