
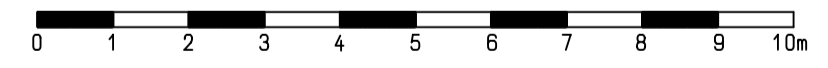
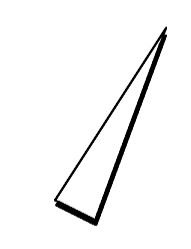


	Kies
	Dachbegrünung
	ÖRA Öffnung zur Rauchableitung
	Oberlicht zum öffnen

Dachdraufsicht

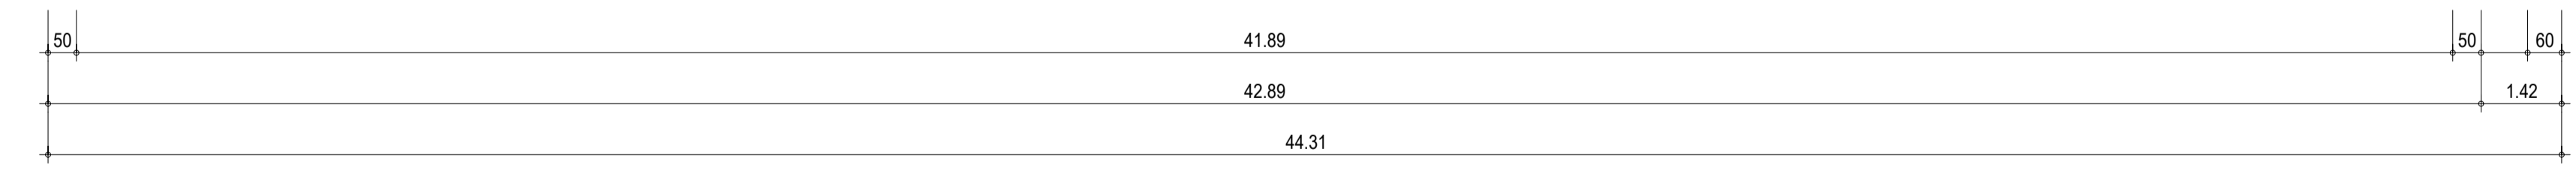

Bestätigung durch Bauherrn:

Alle Maße sind am Bau zu prüfen.

Genehmigungsplanung

Anderung:		Datum:		gezeichnet:	
Anderung:		Datum:		gezeichnet:	
Bauherr:	Gemeinde Stahnsdorf, Fachbereich Finanzen Sachgebiet Hochbau, Annastr. 3, 14532 Stahnsdorf			Planungs- & Ingenieurbüro	
Standort:	Dahlenweg, 14532 Stahnsdorf, Gemarkung Stahnsdorf, Flur 4, Flurstück 378, 379, 380, 381			Dipl.-Ing. Wolfgang Kagel	
Bezeichnung:	Dachdraufsicht			Kugelweg 16, 14542 Werder (Havel)	
Planverfasser:	W. Kagel	Datum:	29.06.2020	Maßstab:	1:100
				Blatt - Nr.:	4
				Tel.: 03327 / 663170	
				Fax: 03327 / 6631728	
				info@planungsbuero-kagel.de	
				www.planungsbuero-kagel.de	
				Zulassungsnummer: 30381/94	
H/B = 594 / 841 (0.50m ²)					