



Horizont +35,00 DHHN 2016

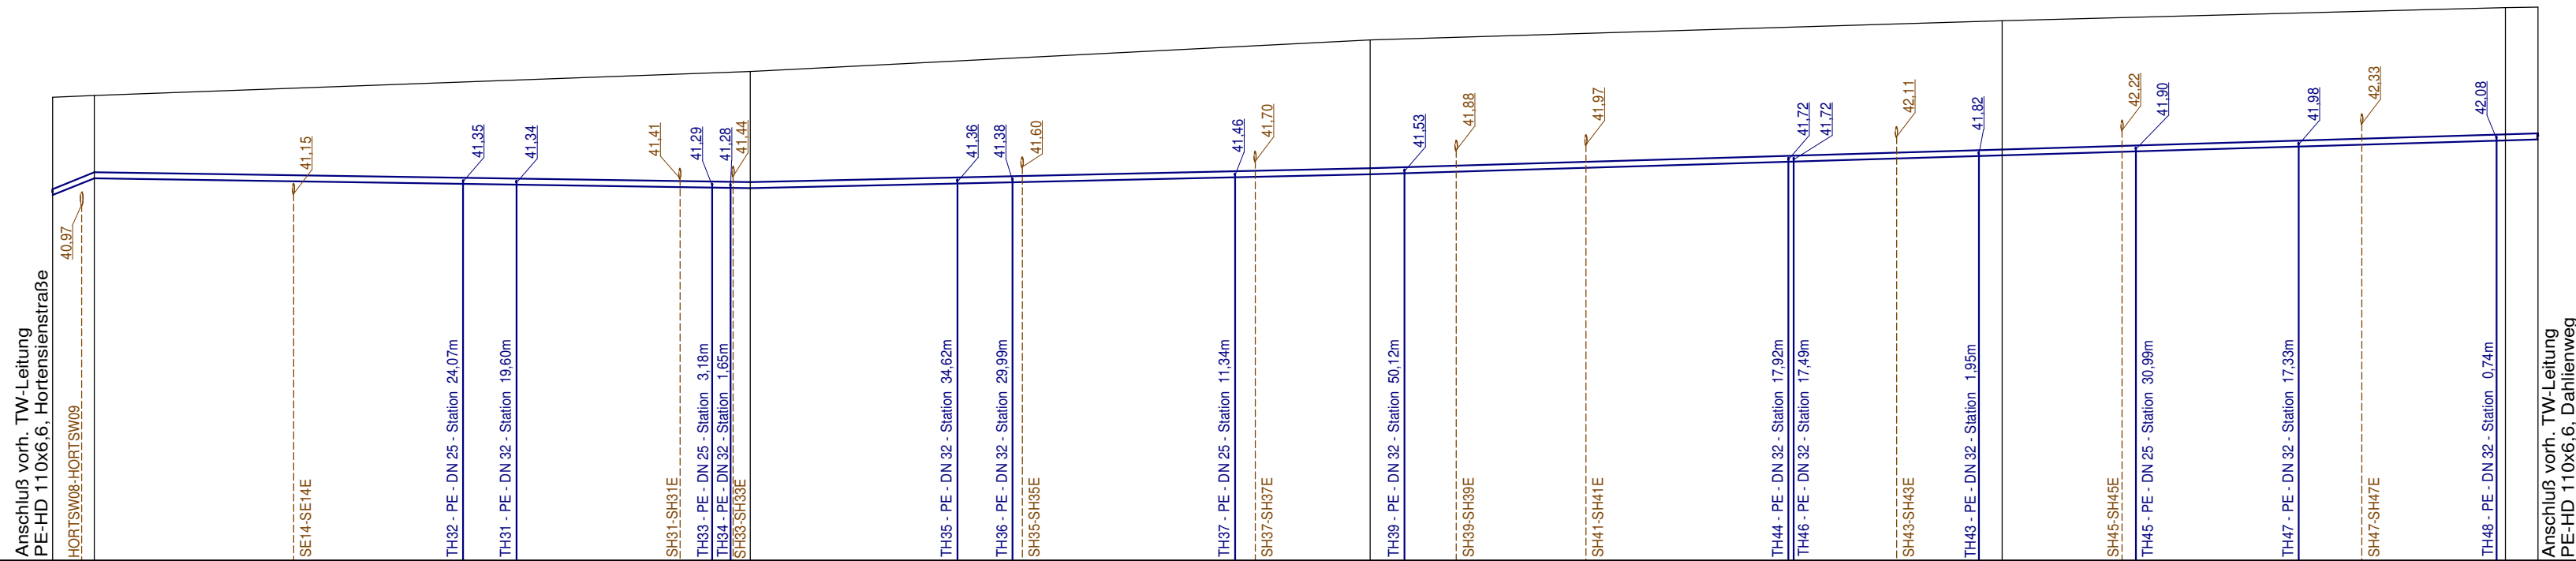

| Knoten | TW21St | TW20St | TW19St | | TW18St | | TW17St | | TW16St | TW17.1 | | | | | | | | | | | | | |
|--------------------|--------|---------------|------------------|------|--------|-------|--------|-------|--------|--------|-------|-------|--------|--------|--------|--------|--------|--------|--------|--------|--------|--------|--------|
| Straßenbezeichnung | | | Hortensienstraße | | | | | | | | | | | | | | | | | | | | |
| Leitungslänge | [m] | 3,51 | 55,00 | | 52,00 | | 53,00 | | 42,20 | 2,73 | | | | | | | | | | | | | |
| Gefälle | [%] | 8,00 | -0,30 | | 0,45 | | 0,60 | | | | | | | | | | | | | | | | |
| Nenndurchmesser | [mm] | 100 | | | | | | | | | | | | | | | | | | | | | |
| Material | | PE-HD 110x6,6 | | | | | | | | | | | | | | | | | | | | | |
| Überdeckung | [m] | 1,54 | 1,29 | | 1,86 | | 2,16 | | 2,12 | 2,17 | | | | | | | | | | | | | |
| Knotentiefe | [m] | 1,59 | 1,34 | | 1,91 | | 2,21 | | 2,17 | 2,17 | | | | | | | | | | | | | |
| gepl. Geländehöhe | [mNN] | 42,77 | 42,80 | | 43,20 | | 44,05 | | 44,27 | 44,28 | | | | | | | | | | | | | |
| Knotenhöhe | [mNN] | 41,18 | 41,46 | | 41,29 | | 41,84 | | 42,10 | 42,11 | | | | | | | | | | | | | |
| Knickpunkte | [mNN] | | | | | | | | | | | | | | | | | | | | | | |
| Station | [m] | 0,00 | 3,50 | 3,95 | 34,43 | 38,90 | 55,31 | 56,85 | 58,50 | 75,88 | 80,50 | 99,16 | 110,50 | 113,37 | 145,58 | 146,01 | 161,55 | 163,50 | 174,70 | 188,37 | 204,95 | 205,70 | 208,43 |

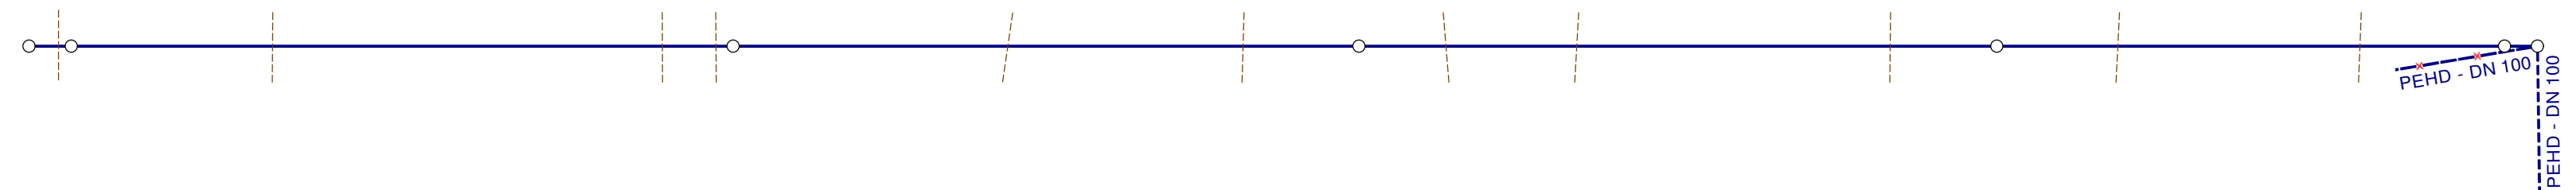

Bauherr:  **Wasser- und Abwasserzweckverband "Der Teltow"**
 Fahrenheitstraße 1
 14532 Kleinmachnow

Straße: Hortensienstraße
 Ort: Stahnsdorf

Erschließung Bereich Dahlienweg
 Trinkwasser / Schmutzwasser

Ausschreibungsunterlage
Ausführungsplanung

Planung freigegeben: Kleinmachnow, den
 "Der Teltow" Stempel/Unterschrift

Zur Bauausführung freigegeben: Kleinmachnow, den
 "Der Teltow" Stempel/Unterschrift

| | |
|---|-----------|
| Unterlage | 6 |
| Blatt-Nr.: | 1A |
| Höhensystem: | DHHN 2016 |
| Lagesystem: | ETRS 89 |
| Längsschnitt TW Hortensienstraße | |
| Maßstab | 1:500/100 |