

Gemeinde Stahnsdorf

Vorlage zur Information**Behandlung:** öffentlich**Freigabedatum:** **Drucksachen - Nr. I-21/005
BM - FB Finanzen**

Beratungsfolge:

Termin	Gremium
04.05.2021	Ausschuss für Bildung, Soziales, Kultur und Sport
06.05.2021	Ausschuss für Bau, Verkehr und Umwelt
18.05.2021	Ausschuss für Finanzen, Wirtschaft und Vergabe
20.05.2021	Hauptausschuss
01.06.2021	Ausschuss für Bau, Verkehr und Umwelt
12.08.2021	Ausschuss für Bau, Verkehr und Umwelt


Betreff**Vergrößerung Außenfläche Kita Dahlienweg**

Die Gemeindevertretung Stahnsdorf beauftragte den Bürgermeister mit dem Beschluss B-20/033 vom 23.06.2020, die Grundstücksfläche der neu zu errichtenden Kita Dahlienweg durch einen Grundstückszukauf um 2.000 qm zu erweitern.

Die Gemeinde Stahnsdorf übermittelte mit E-Mail vom 15.09.2020 der Eigentümerin (BImA) den vorgenannten Beschluss sowie ihr Ankaufsbegehren bezüglich einer an die südliche, ca. 91,5 m lange Grundstücksgrenze anschließenden, durchschnittlich 22 m tiefen Teilfläche der Flurstücke 441 und 442, Flur 4, Gemarkung Stahnsdorf.

Per E-Mail vom 06.10.2020 teilte die BImA mit, dass sie, um eine Aufhebung des Bebauungsplans Nr. 17 „Schmale Enden II“ zu vermeiden, großes Interesse an einer lediglich geringfügigen Überarbeitung eben dieses B-Plans habe und daher für sie derzeit kein Interesse an der Veräußerung eben dieser Fläche an die Gemeinde Stahnsdorf bestünde.

Antragsteller / zust. Fachbereich_____
Kämmerer / FBL Finanzen_____
Bürgermeister

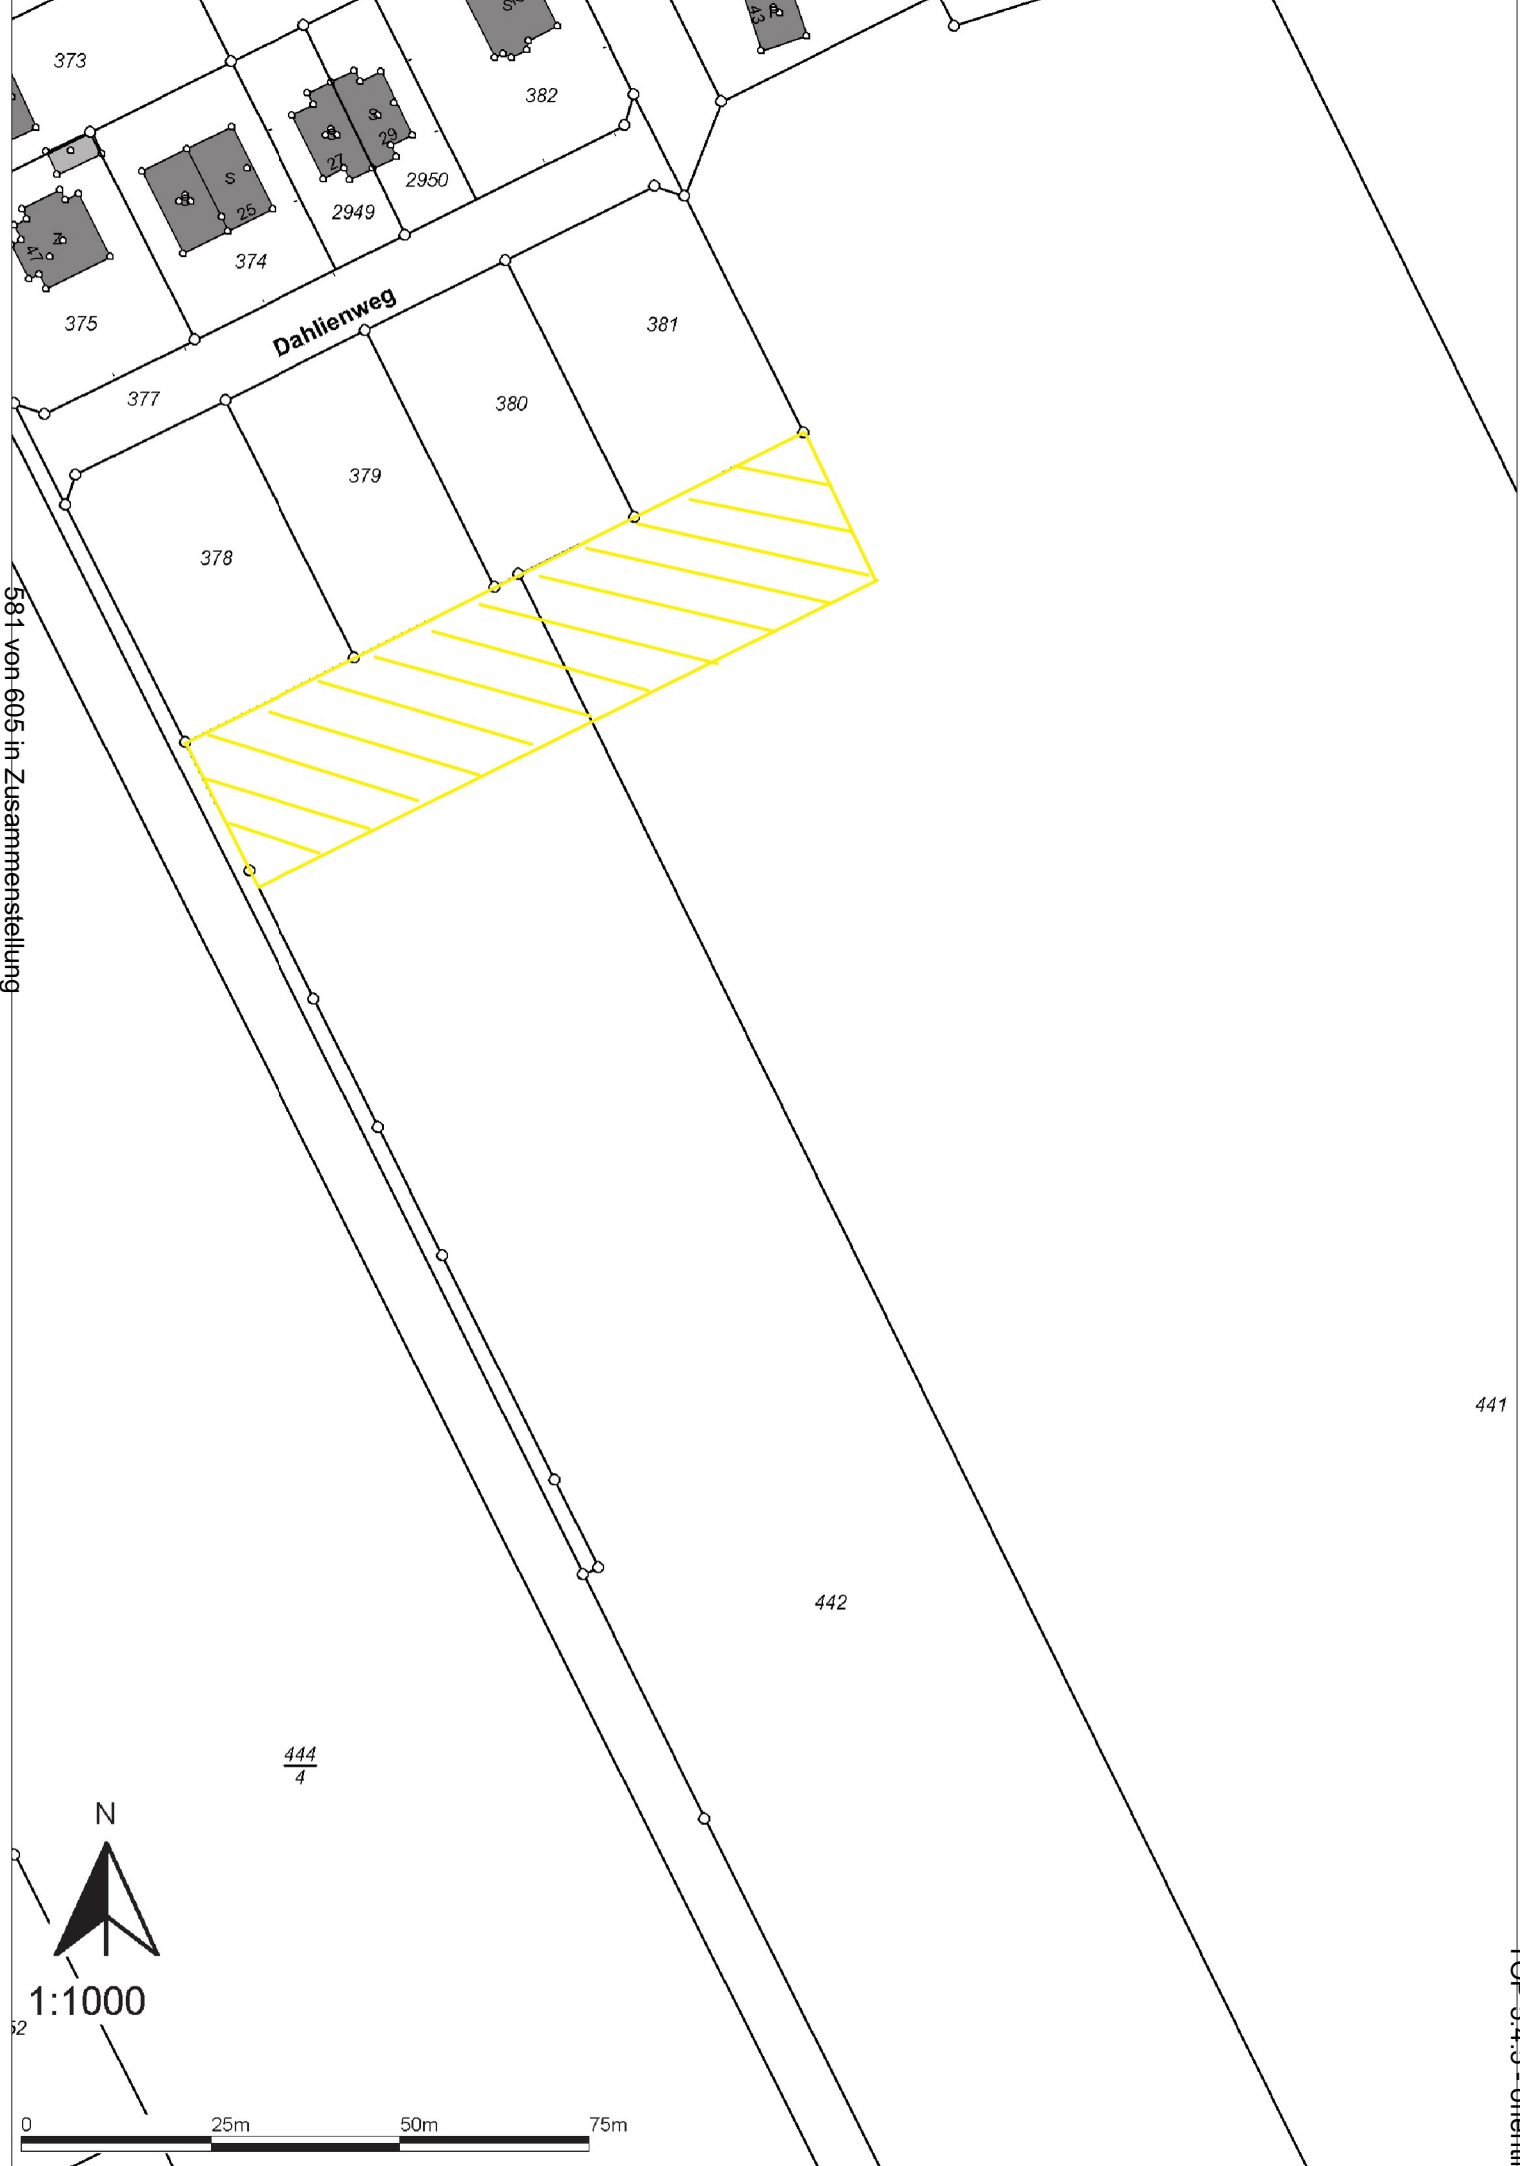

581 von 605 in Zusammenstellung

Dahlienweg



1:1000



441

442

444
4