

Straßenquerschnitt Dahlienweg zwischen Hortensienstr. und Rosenweg

(vor dem KiTa-Bau)

Fa. Aqua Plan (25.02.21)

[PDF in Acrobat, Zoom 200%, Maßstab 1:100]

Querschnitt von N nach S (10 m Breite)

- Grundstücksgrenze Anlieger
- 1,50 m Bürgersteig
- 1,00 m Gehweg
- 0,50 m Sicherheitsstreifen
- 5,10 m Fahrbahn
- 3,00 m Bürgersteig
- 0,50 m Sicherheitsstreifen
- 2,50 m Gehweg
- 0,40 m Oberstreifen begrünt für Straßenbeleuchtung

Verlauf Grundstücksgrenze KiTa:

- 0,80 m Bürgersteig + 0,40 m Oberstreifen
- Dahlienweg ragt 1,20 m auf KiTa-Grundstück

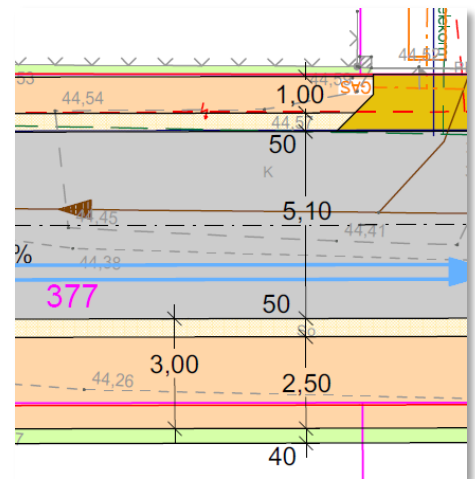


Abbildung 1: Variante nach AquaPlan (Violett: Grundstücksgrenzen)

Verkehrskonzept Fa. Stadt

[PDF]

Querschnitt von N nach S (10,25 m Breite)

- Grundstücksgrenze Anlieger
- 1,75 m Bürgersteig
- 0,25 m Abstandstreifen
- 1,00 m Gehweg
- 0,50 m Sicherheitsstreifen
- 5,50 m Fahrbahn
- 3,00 m Bürgersteig
- 0,75 m Sicherheitsstreifen (Aussteigen)
- 2,00 m Gehweg
- 0,25 m Abstandstreifen

Verlauf Grundstücksgrenze KiTa:

- 1,05 m Bürgersteig + 0,20 m Abstandstreifen
- Dahlienweg ragt 1,25 m auf KiTa-Grundstück

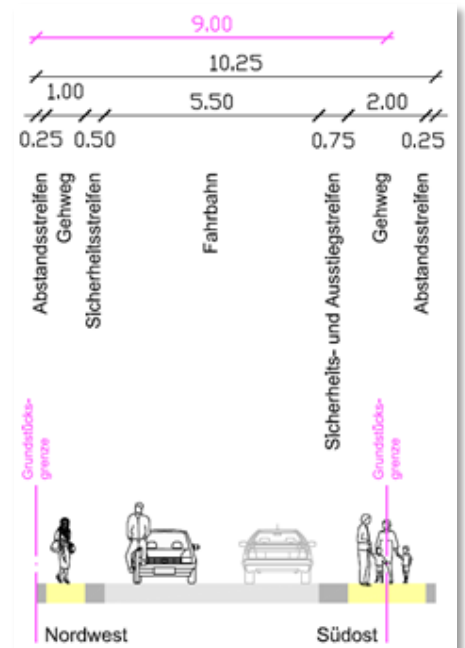


Abbildung 2: Variante nach Stadt

Fazit der Unterschiede

Merkmal	Aqua-Plan	Stadt
Fahrbahnbreite	5,10 m	5,50 m
„Beleuchtungsstreifen“	0,40 m	fehlt, im Bürgersteig integriert
Abstandstreifen vor Anliegergrundstücken	fehlt	0,25 m

Variante Aqua-Plan zeigt schmalere Straße und Anliegerbürgersteig, fügt einen Beleuchtungsstreifen vor KiTa ein
Variante Stadt ist zu bevorzugen