


LASTMANSDORF Hortensienstr. Trinkwasser\_AP Zeichnung Hortensienstr. Lageplan\_AP Jan2023.GVP  
 Blattmaß: 400 mm x 1050 mm

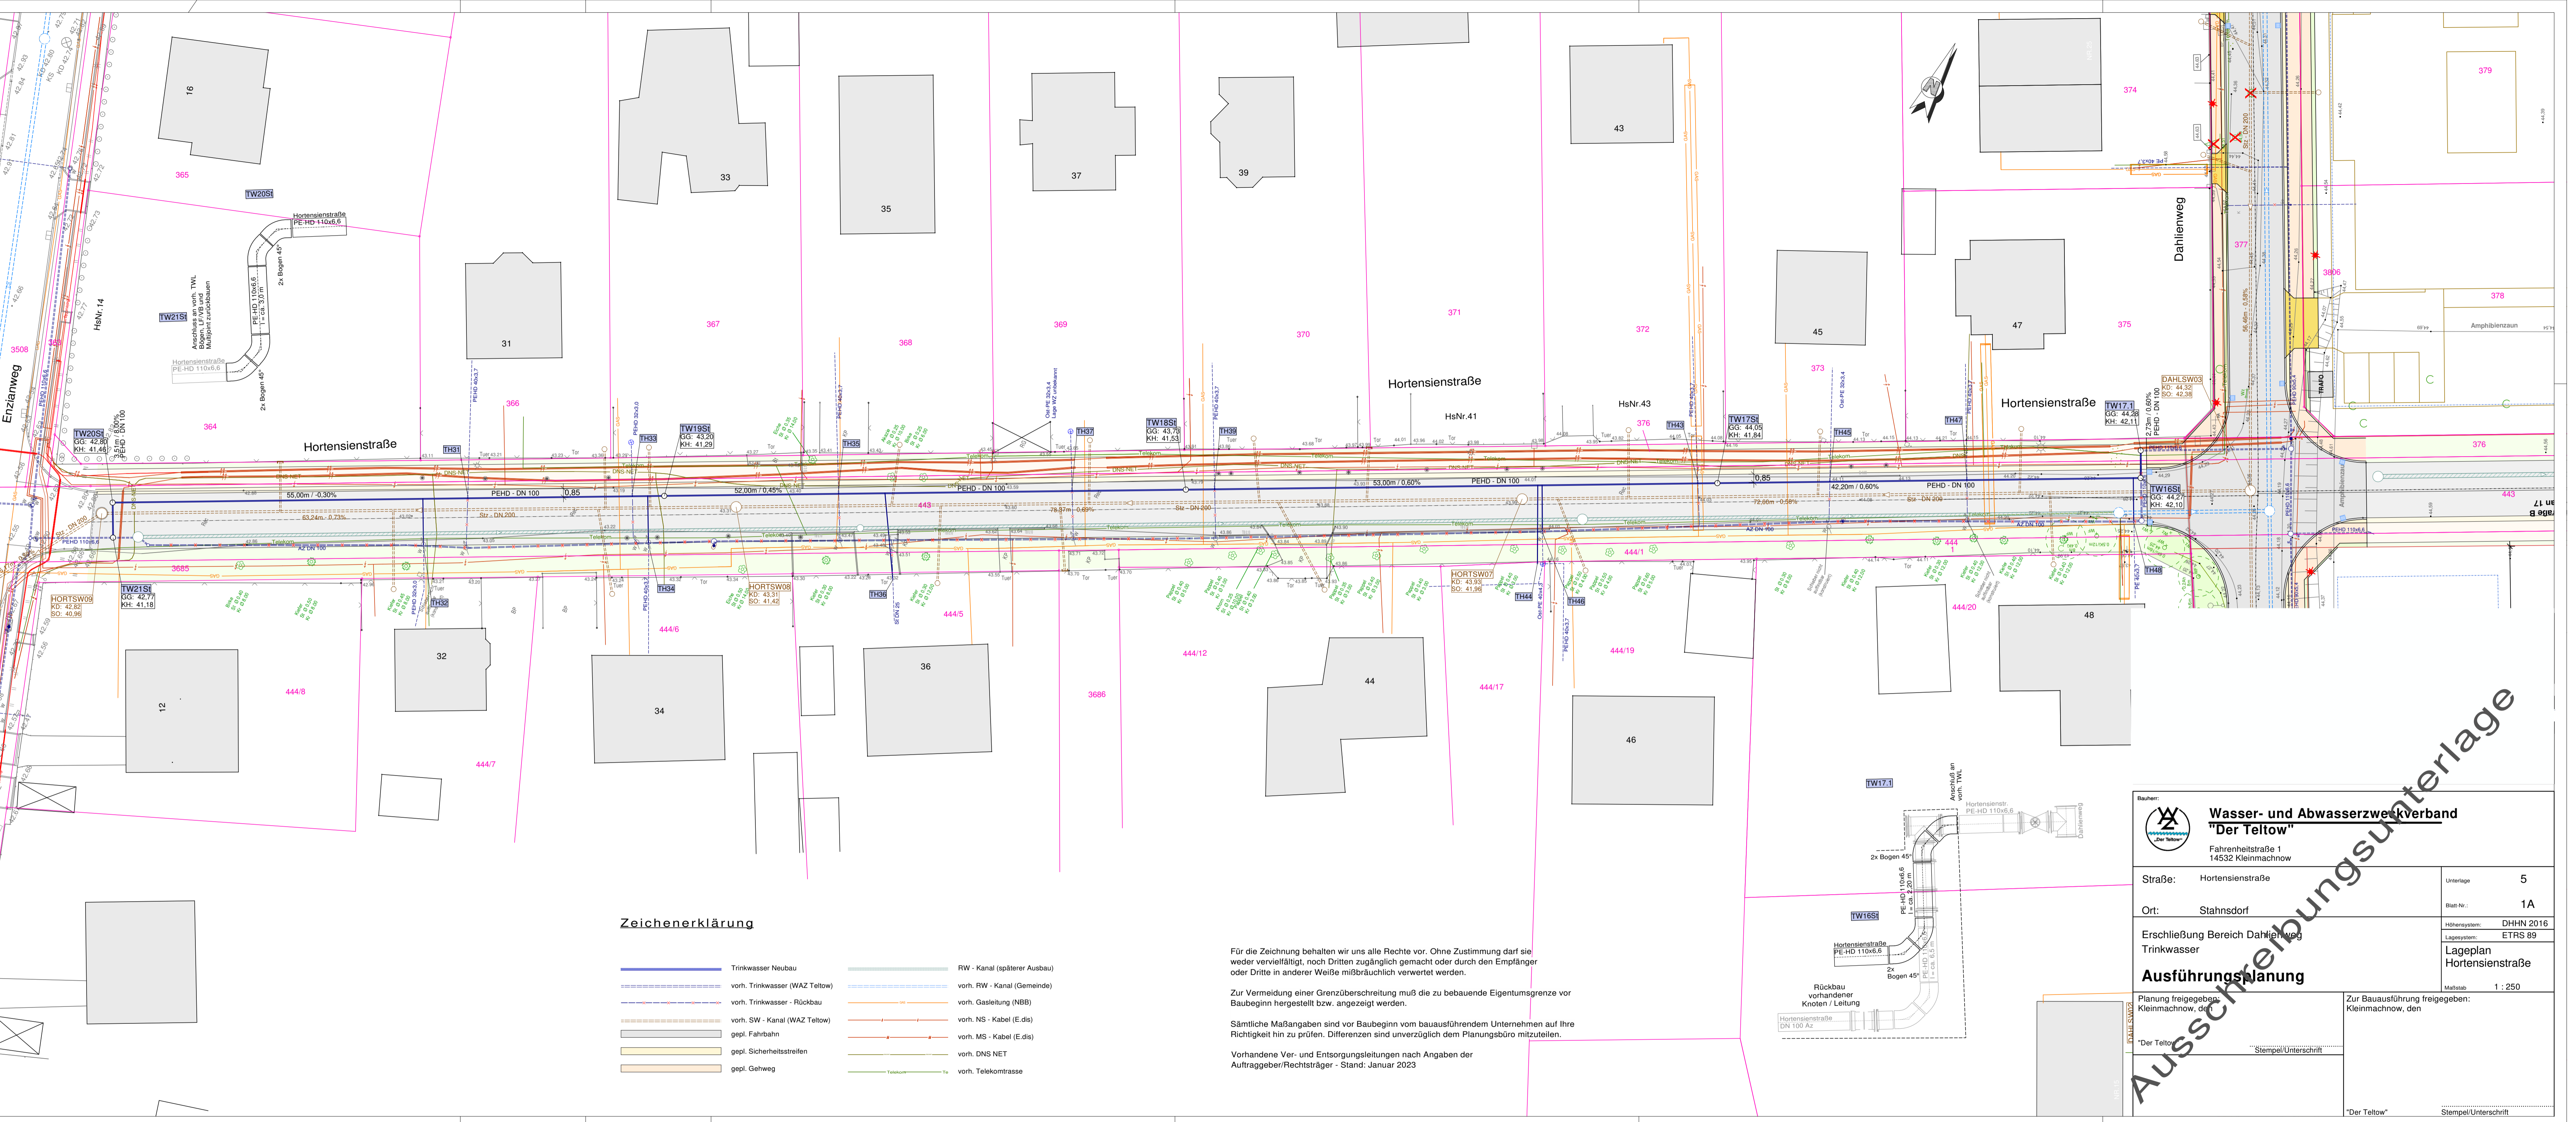

**Zeichenerklärung**


- |  |                                |  |                              |
|--|--------------------------------|--|------------------------------|
|  | Trinkwasser Neubau             |  | RW - Kanal (späterer Ausbau) |
|  | vorh. Trinkwasser (WAZ Teltow) |  | vorh. RW - Kanal (Gemeinde)  |
|  | vorh. Trinkwasser - Rückbau    |  | vorh. Gasleitung (NBB)       |
|  | vorh. SW - Kanal (WAZ Teltow)  |  | vorh. NS - Kabel (E.dis)     |
|  | gepl. Fahrbahn                 |  | vorh. MS - Kabel (E.dis)     |
|  | gepl. Sicherheitsstreifen      |  | vorh. DNS NET                |
|  | gepl. Gehweg                   |  | vorh. Telekomtrasse          |

Für die Zeichnung behalten wir uns alle Rechte vor. Ohne Zustimmung darf sie weder vervielfältigt, noch Dritten zugänglich gemacht oder durch den Empfänger oder Dritte in anderer Weise mißbräuchlich verwertet werden.

Zur Vermeidung einer Grenzüberschreitung muß die zu bebauende Eigentumsgränze vor Baubeginn hergestellt bzw. angezeigt werden.

Sämtliche Maßangaben sind vor Baubeginn vom bauausführenden Unternehmen auf Ihre Richtigkeit hin zu prüfen. Differenzen sind unverzüglich dem Planungsbüro mitzuteilen.

Vorhandene Ver- und Entsorgungsleitungen nach Angaben der Auftraggeber/Rechtsträger - Stand: Januar 2023

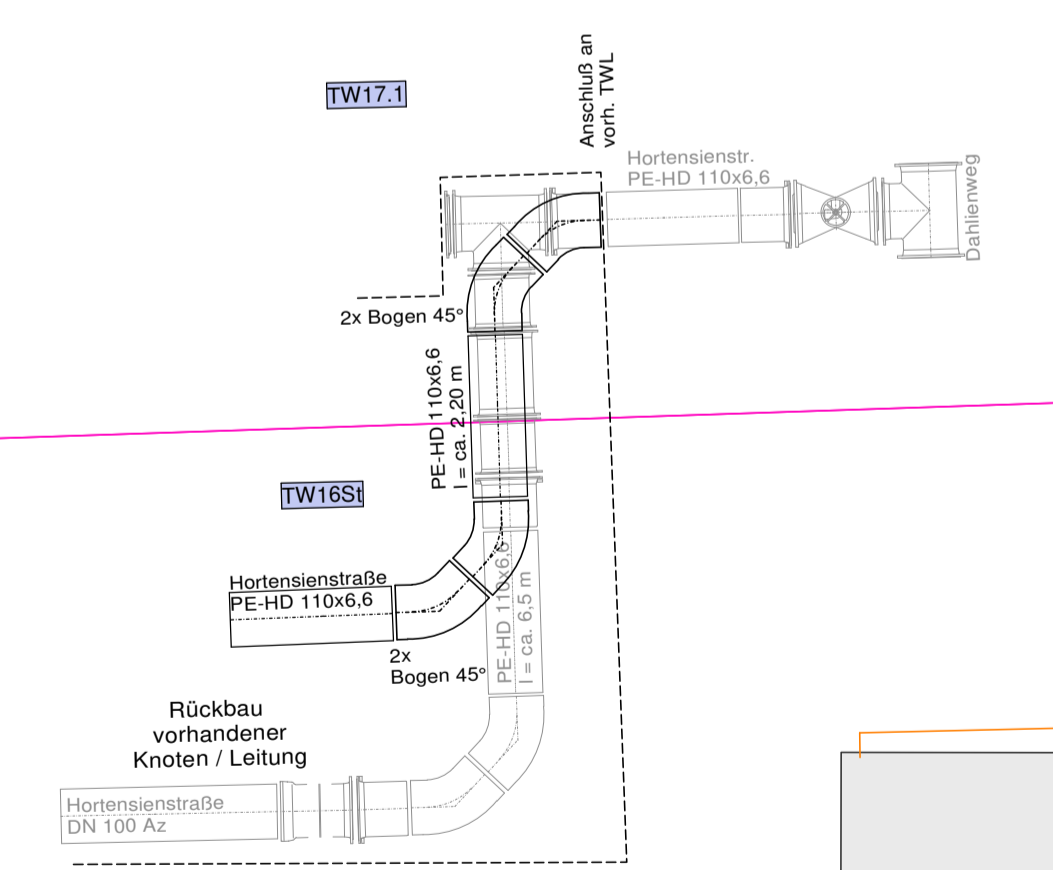

 <b>Wasser- und Abwasserwerkverband "Der Teltow"</b> Fahrenheitsstraße 1 14532 Kleinmachnow	
Straße: Hortensienstraße	Unterlage: 5
Ort: Stahnsdorf	Blatt-Nr.: 1A
Erschließung Bereich Dahlienweg Trinkwasser	Höhensystem: DHHN 2016 LageSystem: ETRS 89
<b>Ausführungsplanung</b>	
Planung freigegeben: Kleinmachnow, den ...	Zur Bauausführung freigegeben: Kleinmachnow, den ...
"Der Teltow"	Stempel/Unterschrift
"Der Teltow" Stempel/Unterschrift	

Ausschreibungsunterlage